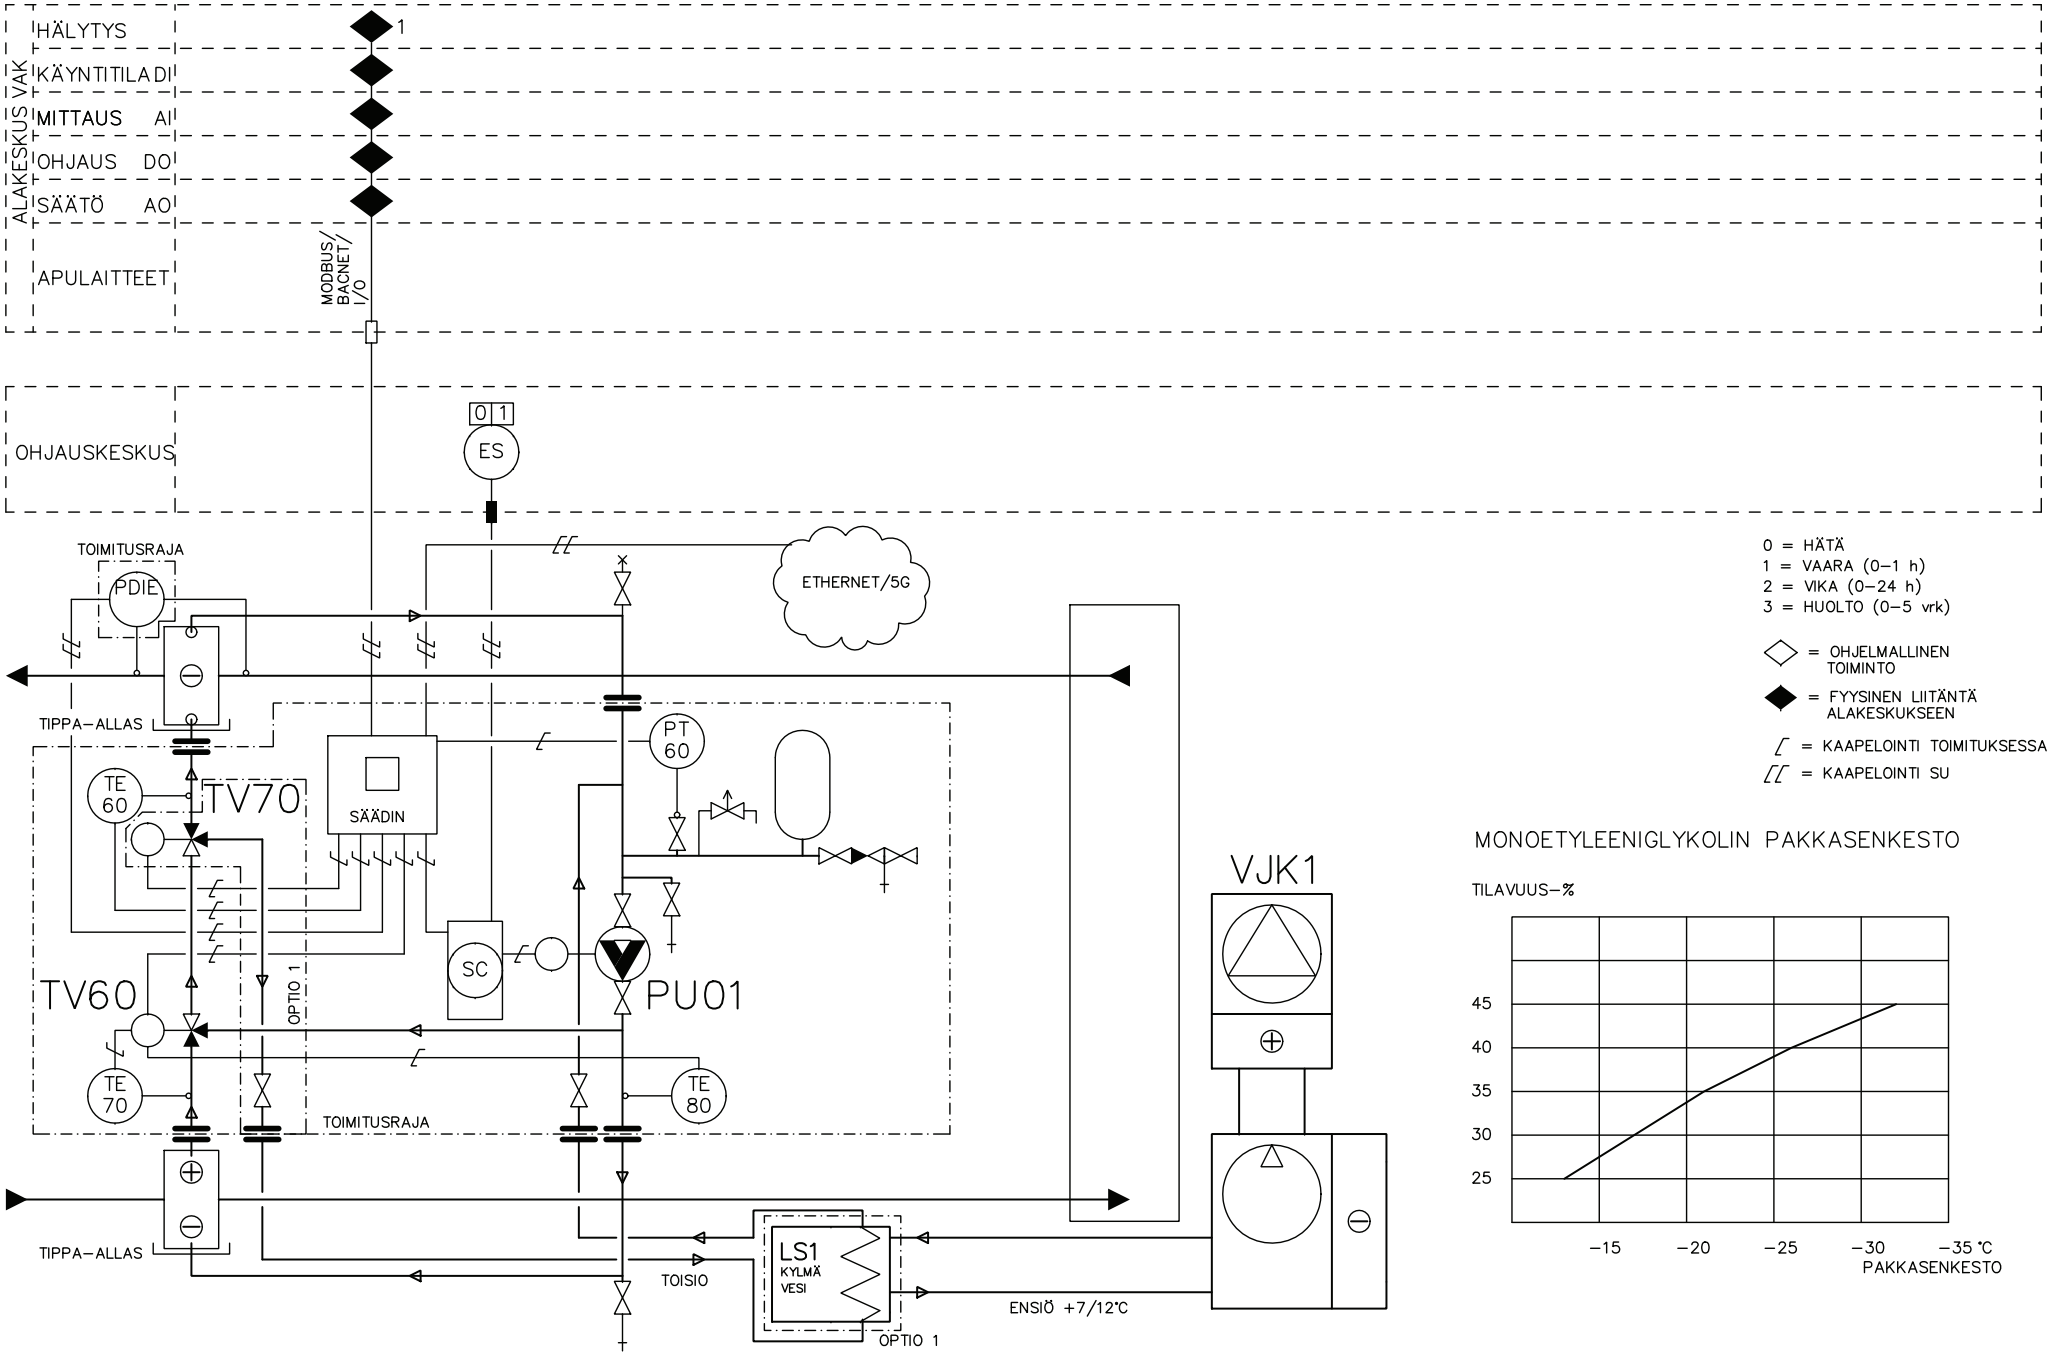

SUUNN. MJK	PIIRT. MTK	KYTKENTÄKAAVIO	SUUNNITTELUALA, TYÖN JA PIIRUSTUKSEN N:O MUUTOS
PVM.			LVI
ALLEKIRJOITUS			LEHTI 1 / LEHDISTÄ 1 / TILAAJAN N:O

PÄIVÄYS | NIM. | MUUTOS | LUKUM. | TUNN.