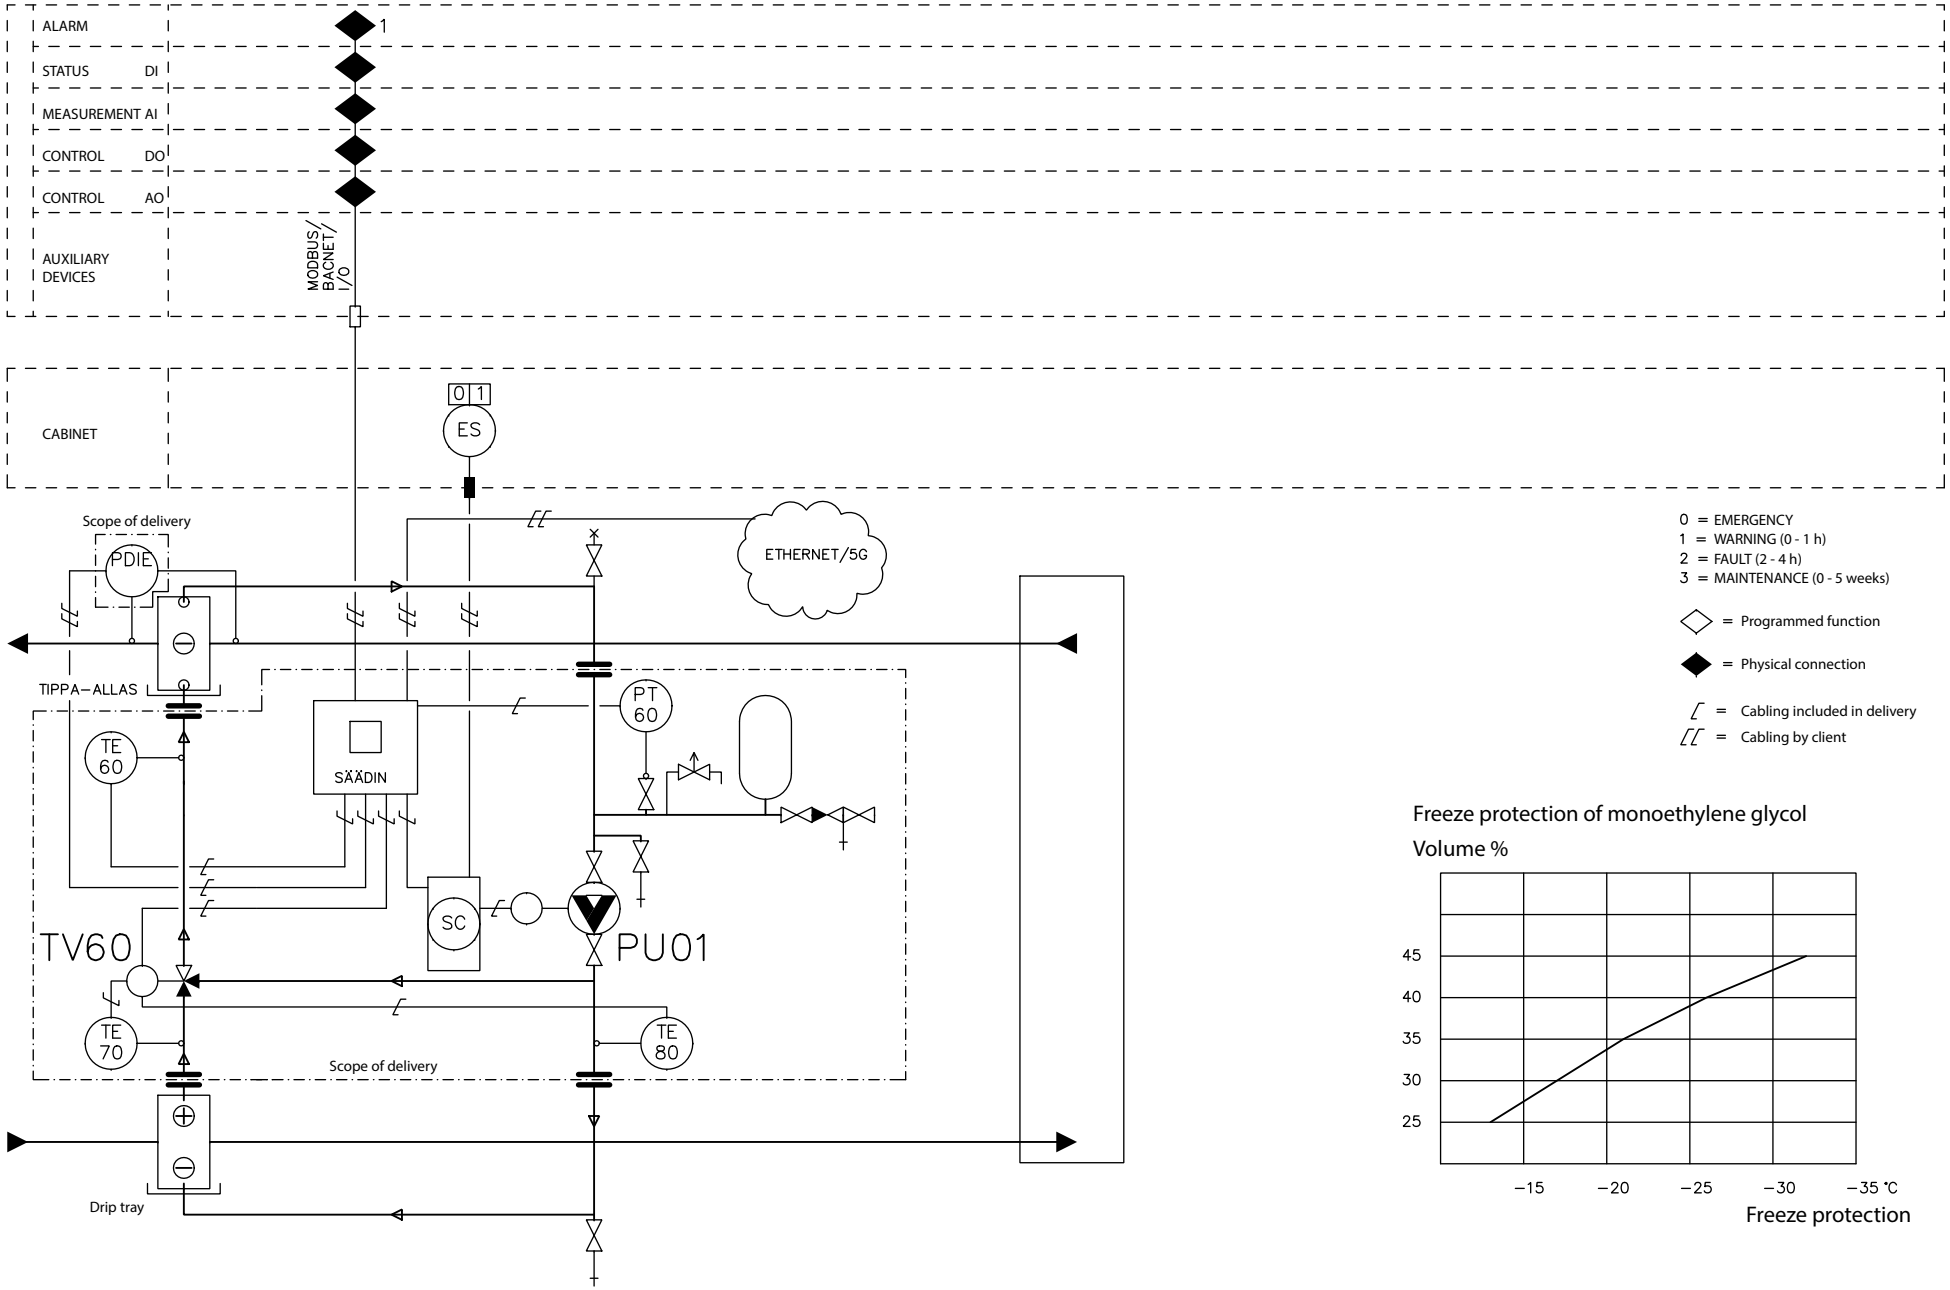

SUUNN.	PIIRT.			SUUNNITTELUALA, TYÖN JA PIIRUSTUKSEN N:O	MUUTOS
PVM.		WINDIS	HVAC Schematic diagram	HVAC	
ALLEKIRJOITUS				LEHTI 1 / LEHDISTÄ 1	TILAAJAN N:O

TUNN. | LUKUM. | MUUTOS | NIM. | PÄIVÄYS